


# BASTU-SKORSTEN PAKET 1

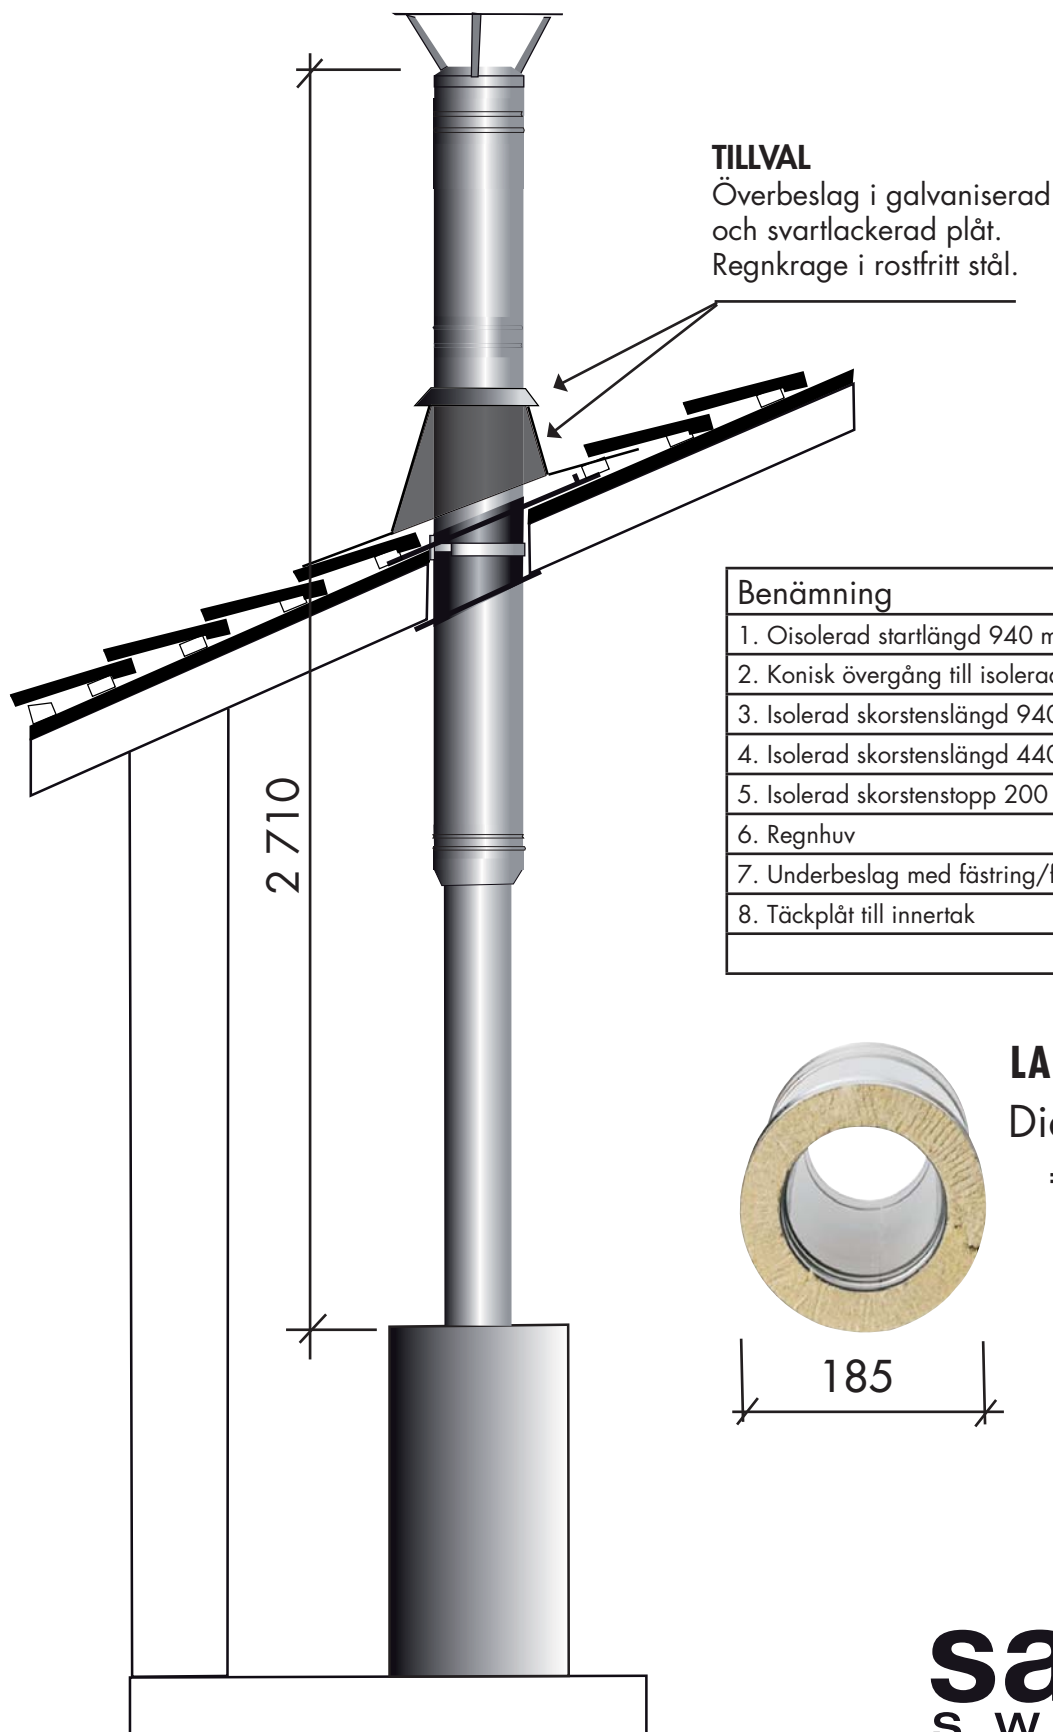

**TILLVAL**  
Överbeslag i galvaniserad  
och svartlackerad plåt.  
Regnkrage i rostfritt stål.

| Benämning                                 | Antal |
|---|-------|
| 1. Oisolerad startlängd 940 mm            | 1     |
| 2. Konisk övergång till isolerad skorsten | 1     |
| 3. Isolerad skorstenslängd 940 mm         | 1     |
| 4. Isolerad skorstenslängd 440 mm         | 1     |
| 5. Isolerad skorstenstopp 200 mm          | 1     |
| 6. Regnhuv                                | 1     |
| 7. Underbeslag med fästing/förankring     | 1     |
| 8. Täckplåt till innertak                 | 1     |
|   |       |



**LANDY 2001 DW**  
Diameter rökrör  
= 120 mm



**sauna**  
S W E D E N